

FICHE TECHNIQUE

Surface au sol nécessaire :

350 m2 (Cette surface comprend le portique et un espace dédié pour les musiciens)

Électriques :

6 prises 16 A (ou équivalent)

Portique :


Voir page ci-après

Sonorisation :


INPUT	
Batterie	Kick out mic
	Snare top mic
	Overhead Left mic
	Overhead Right mic
Bass mic	
Guitar mic	
VOX présentateur	

MATERIEL APPORTE
Batterie
Guitare
Basse
Ampli Basse
Ampli Guitare
Table de mixage (possibilité de l'apporter si besoin)


Fiche technique portique

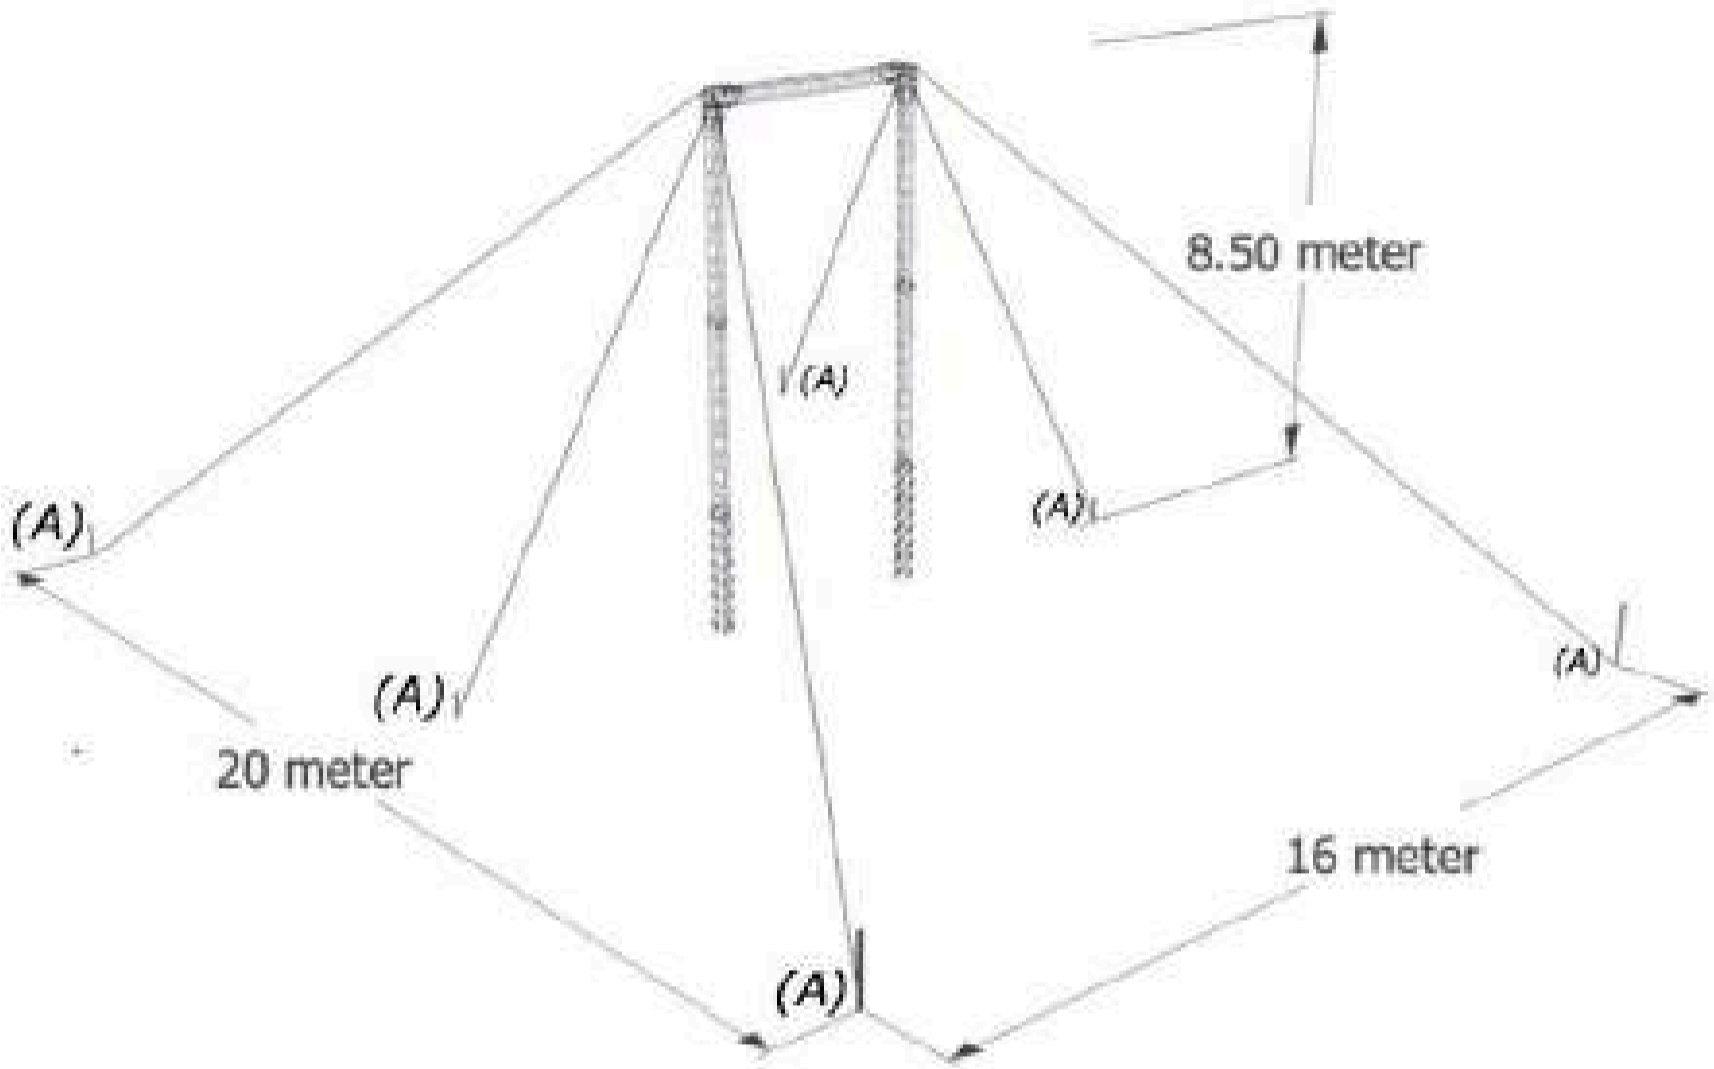

Bird view

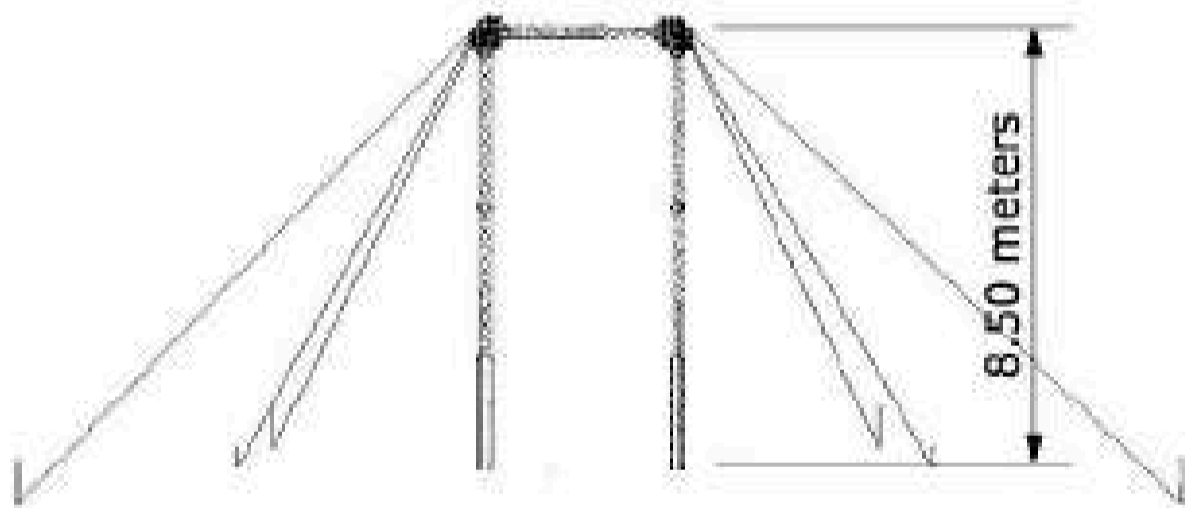

Front view

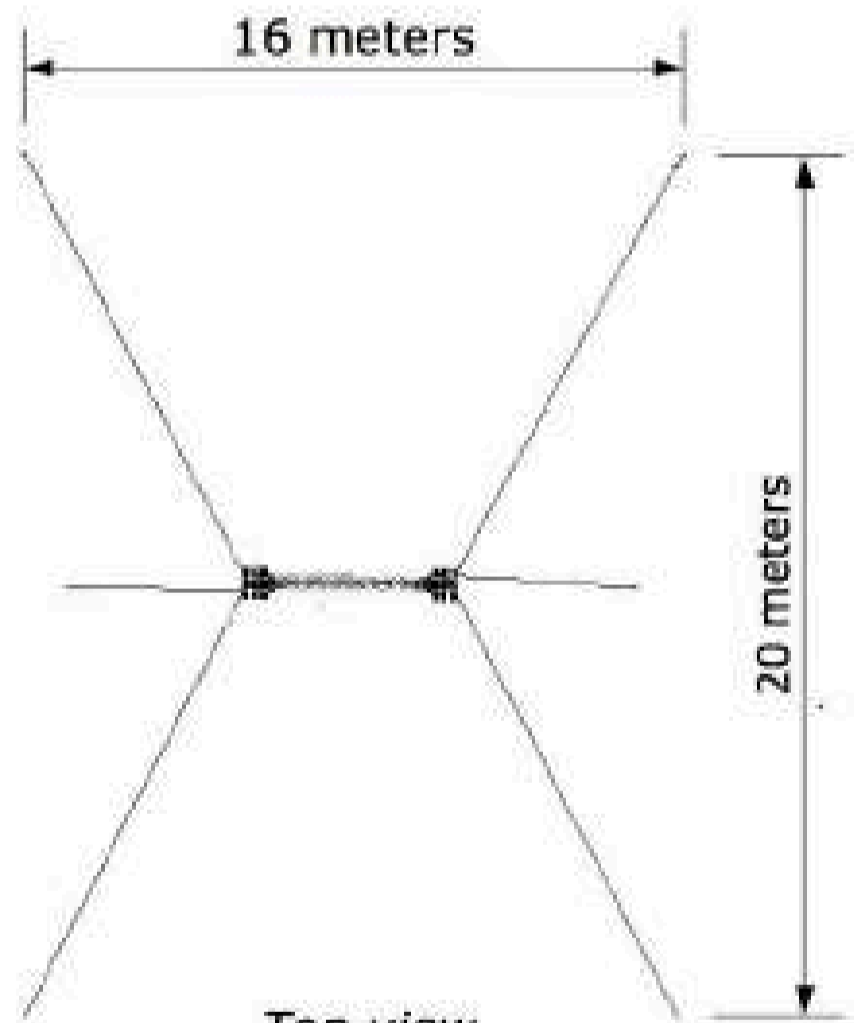

Top view

Cloudswing Structure

Structure Height	8.5 meters
Structure Surface	20 x 16 meters
(A) Anchorpoints	x 6
(B) Structure	
<i>(A) Points are anchored with earthnails (grass) or 6 waterbin's of 1 ton (street)</i>	